


八卦街综合文化活动中心A地块工程

2738.125-40361.323

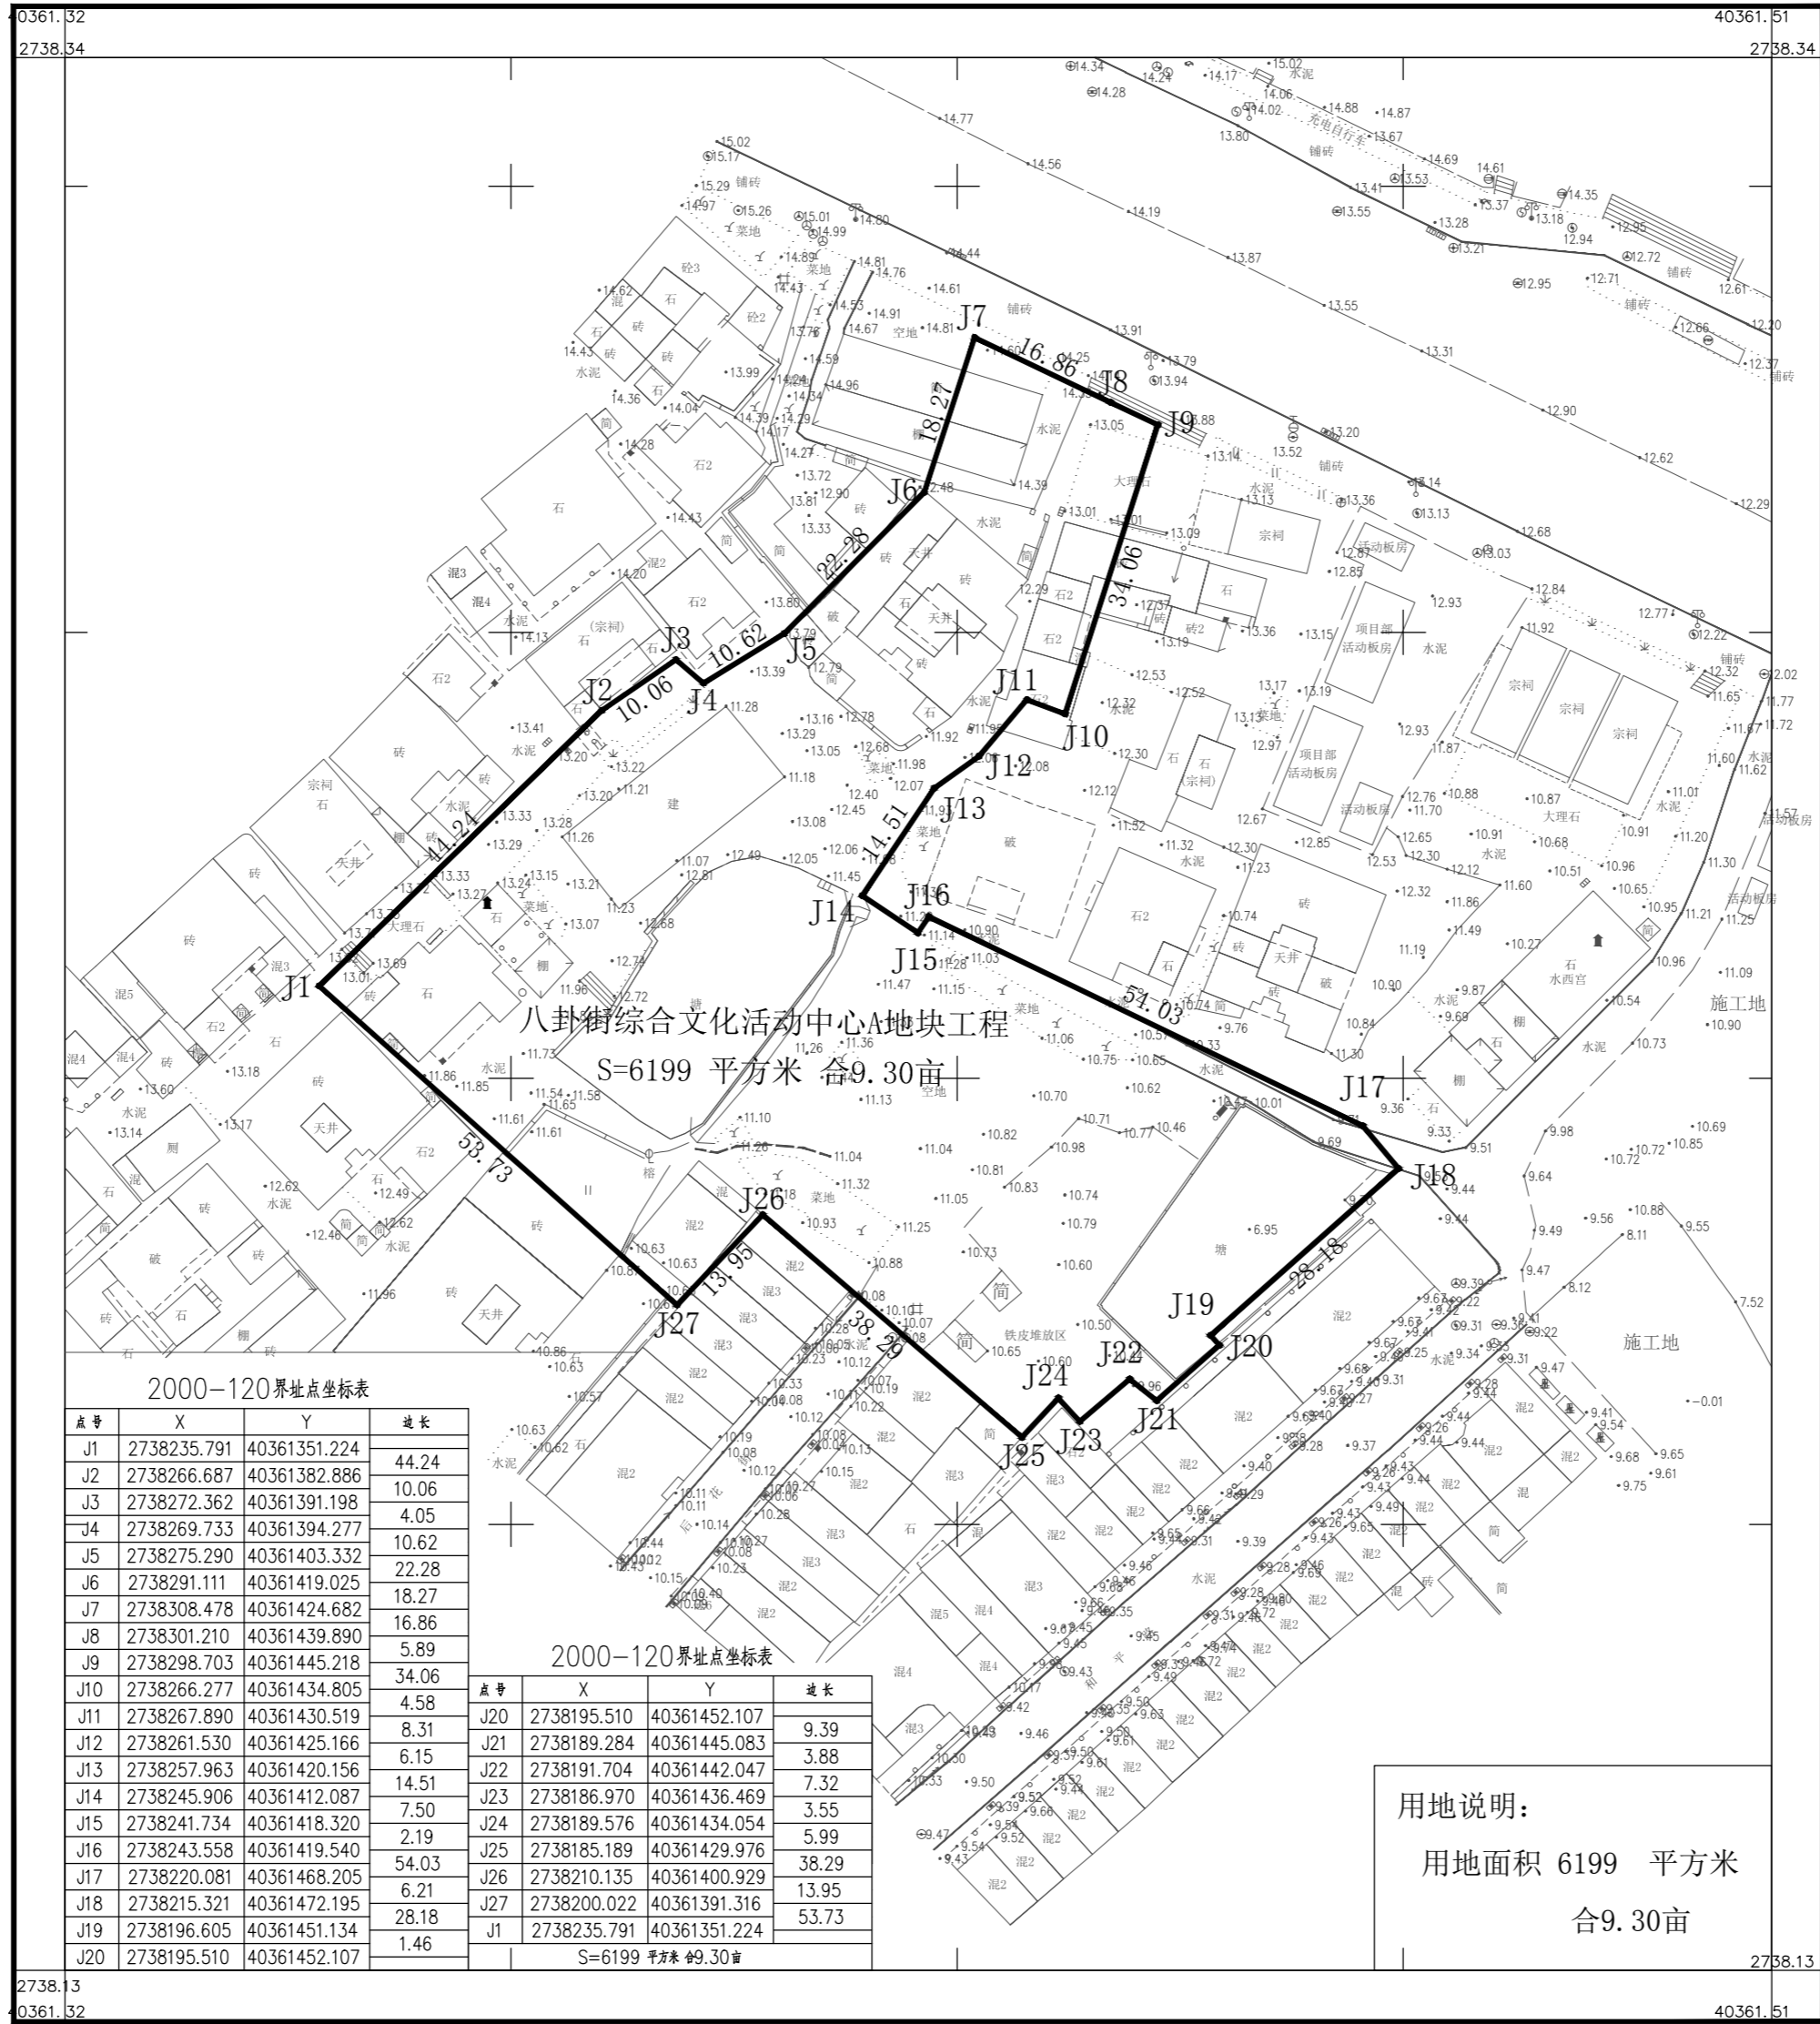

泉州纵横测绘有限公司

大地2000坐标系, 中央子午线120°
1985国家高程基准
2017版图式
2024年06月14日

1:500

附注: 测量员: 高锦威 绘图: 孟零松 审核: 王渊源